

目的の場所の検索




検索方法は3つあります。

- ① クリックした地点を指定
- ② 住所から指定
- ③ 目標物を指定



施設平面図の表示

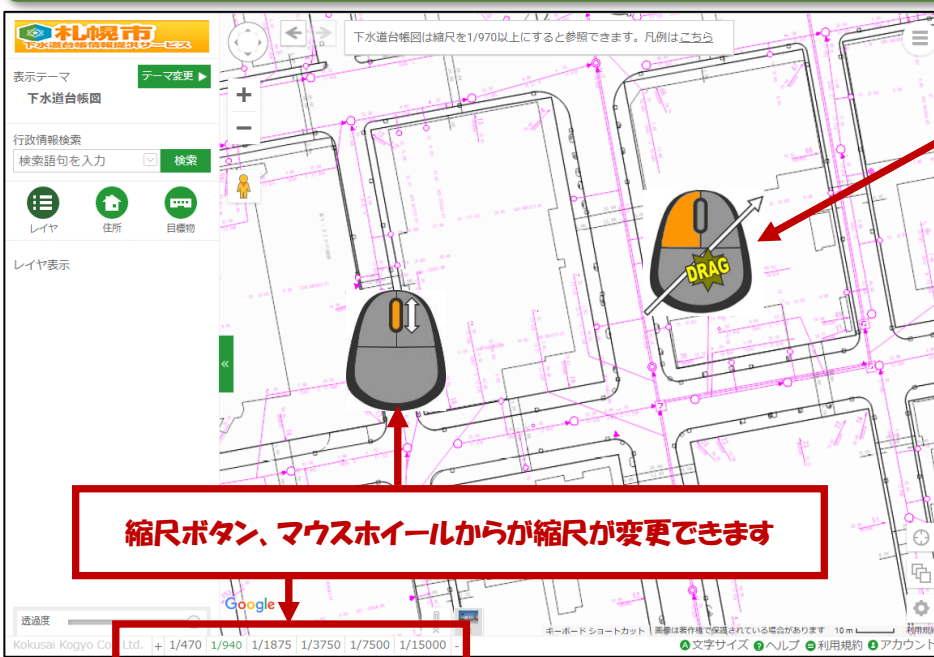

施設平面図の出力(PDF)

The screenshot shows the Sapporo City Sewerage Map Service interface. The top left panel contains the service name, a theme selector (currently '下水道台帳図'), a search bar, and layer controls. The main map area displays a street map with pink lines representing sewerage infrastructure. A red box labeled '1' highlights the menu icon in the top right corner. A zoomed-in view of the map shows a red box labeled '2' highlighting the print icon. Below the main map, a smaller inset shows the resulting PDF output, titled '札幌市公共下水道台帳施設平面図' with a scale of 1/500. The PDF includes a north arrow, a scale bar, and a Google logo. A red box labeled '2' also points to the print icon in the PDF's top right corner.

①のボタンの次に、②の印刷ボタンを押すとPDF出力ができます

用紙：A4 または A3
縮尺：1/500

< 注意点 >

- ・宅地内の排水管(排水設備)や私道の下水道管については土地所有者または使用者に確認をお願いします。
- ・図面に関する電話・FAX 等によるお問い合わせについては、お取り扱いしておりません。詳細については、閲覧室の窓口(下水道河川局庁舎1階)でご確認ください。