


# 雨水台帳注記凡例

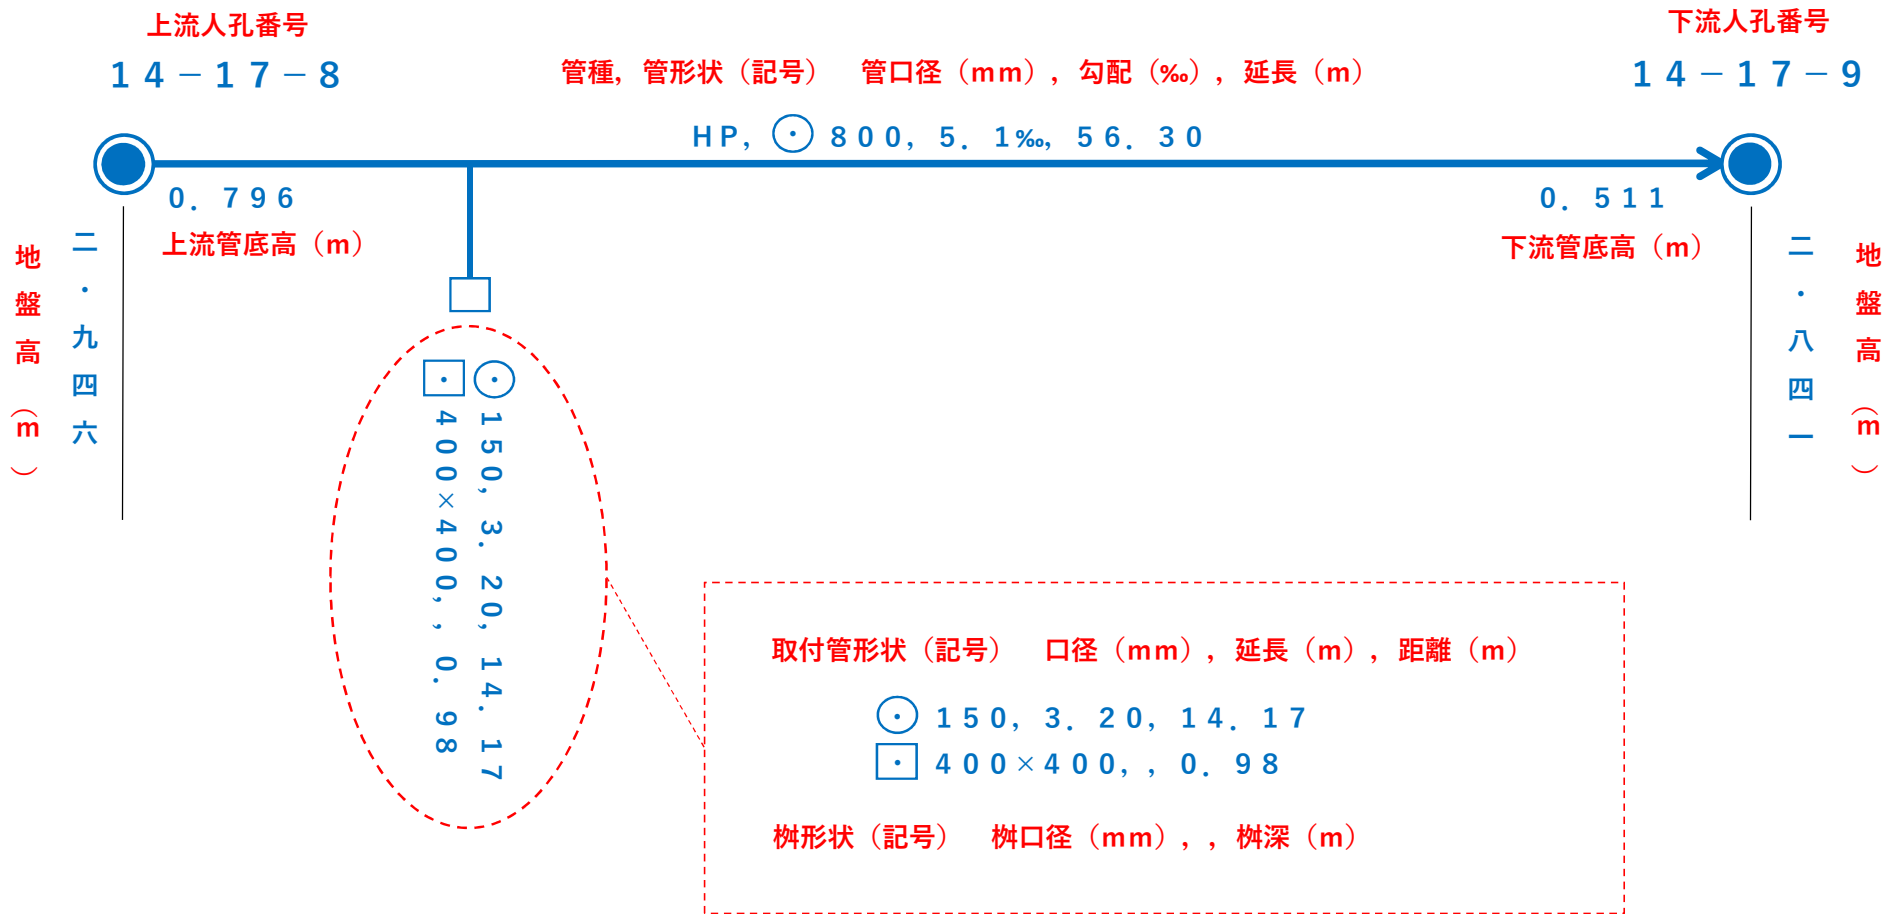

※口径は内径を表示、距離は芯芯寸法を表示。

本管 …… 勾配の単位はパーミル(1‰=0.1%)、管延長は上下流人孔間を表示

雨水柵 …… 柵深は地盤高から柵底高までを表示

柵取付管 …… 延長は管取出し位置から雨水柵までを表示、距離は本管・上流人孔からの距離を表示

# 雨水台帳注記凡例

## 記号凡例

記号	種別
	幹線管渠
	枝線管渠
	デザインマンホール
	1号マンホール
	2号マンホール
	3号マンホール
	4号マンホール
	5号マンホール
	6号マンホール
	7号マンホール
	特1号マンホール
	特2号マンホール
	特3号マンホール
	特4号マンホール
	特殊マンホール 規格外
	正・長方形薬用 マンホール
	馬てい形薬用 マンホール
	雨水吐き室
	塩ビマンホール
	副管付マンホール
	管渠変化点
	側溝変化点
	集水樹
	雨水樹
	吐き口
	伏せ越し
	ポンプ施設
	処理施設
	排水区域界線
	0号マンホール

## 管種について

表記	意味
	不明
P	丸管
HP	ヒューム管
VU	エンビ管
RP	卵形管
BX	ボックスカルバート
OP	カルバート
DIP	ダクタイル鋳鉄管
SP	塗覆装銅管
SUS	ステンレス管
FRP	強化プラスチック複合
SRA	リブ付硬質塩化ビニル管
CSP	セラミックスリーブ管
VP	エンビ管
PE	ポリエチレン管
FRPM	強化プラスチック複合管
ADP	ダクタイル鋳鉄管A形
TDP	ダクタイル鋳鉄管T形
DCIP	ダクタイル鋳鉄管
PRP	リブ付硬質塩化ビニル管
その他	その他

## 地盤高、管底高について

